

Agenzia delle Entrate
CATASTO FABBRICATI
Ufficio Provinciale di
Macerata

Dichiarazione protocollo n. _____ del _____

Comune di Tolentino

Via Montello

civ. 11

Identificativi Catastali:

Sezione:

Foglio: 52

Particella: 544

Subalterno: 18

Compilata da:
Sileoni Stefano

Iscritto all'albo:
Geometri


Prov. Macerata

N. 1108

Planimetria

Scheda n. 1

Scala 1:200

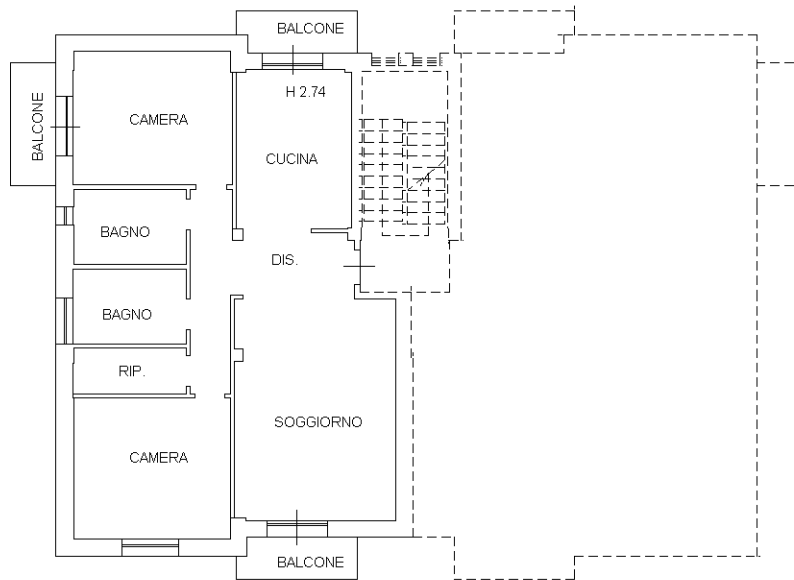

P.1



Agenzia delle Entrate
CATASTO FABBRICATI
Ufficio Provinciale di
Macerata

Dichiarazione protocollo n. _____ del _____

Comune di Tolentino

Via Montello

civ. 11

Identificativi Catastali:

Sezione:

Foglio: 52

Particella: 544

Subalterno: 26

Compilata da:
Sileoni Stefano

Iscritto all'albo:
Geometri


Prov. Macerata

N. 1108

Planimetria

Scheda n. 1

Scala 1:200

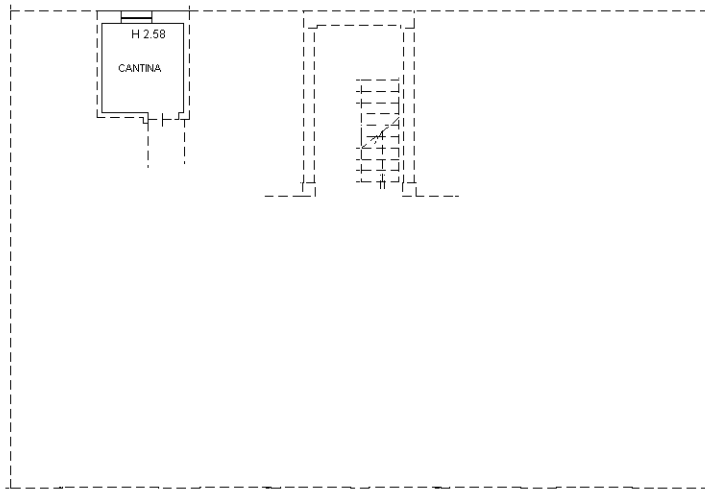

PS1

