




ELABORATO Planimetria con divisione interna

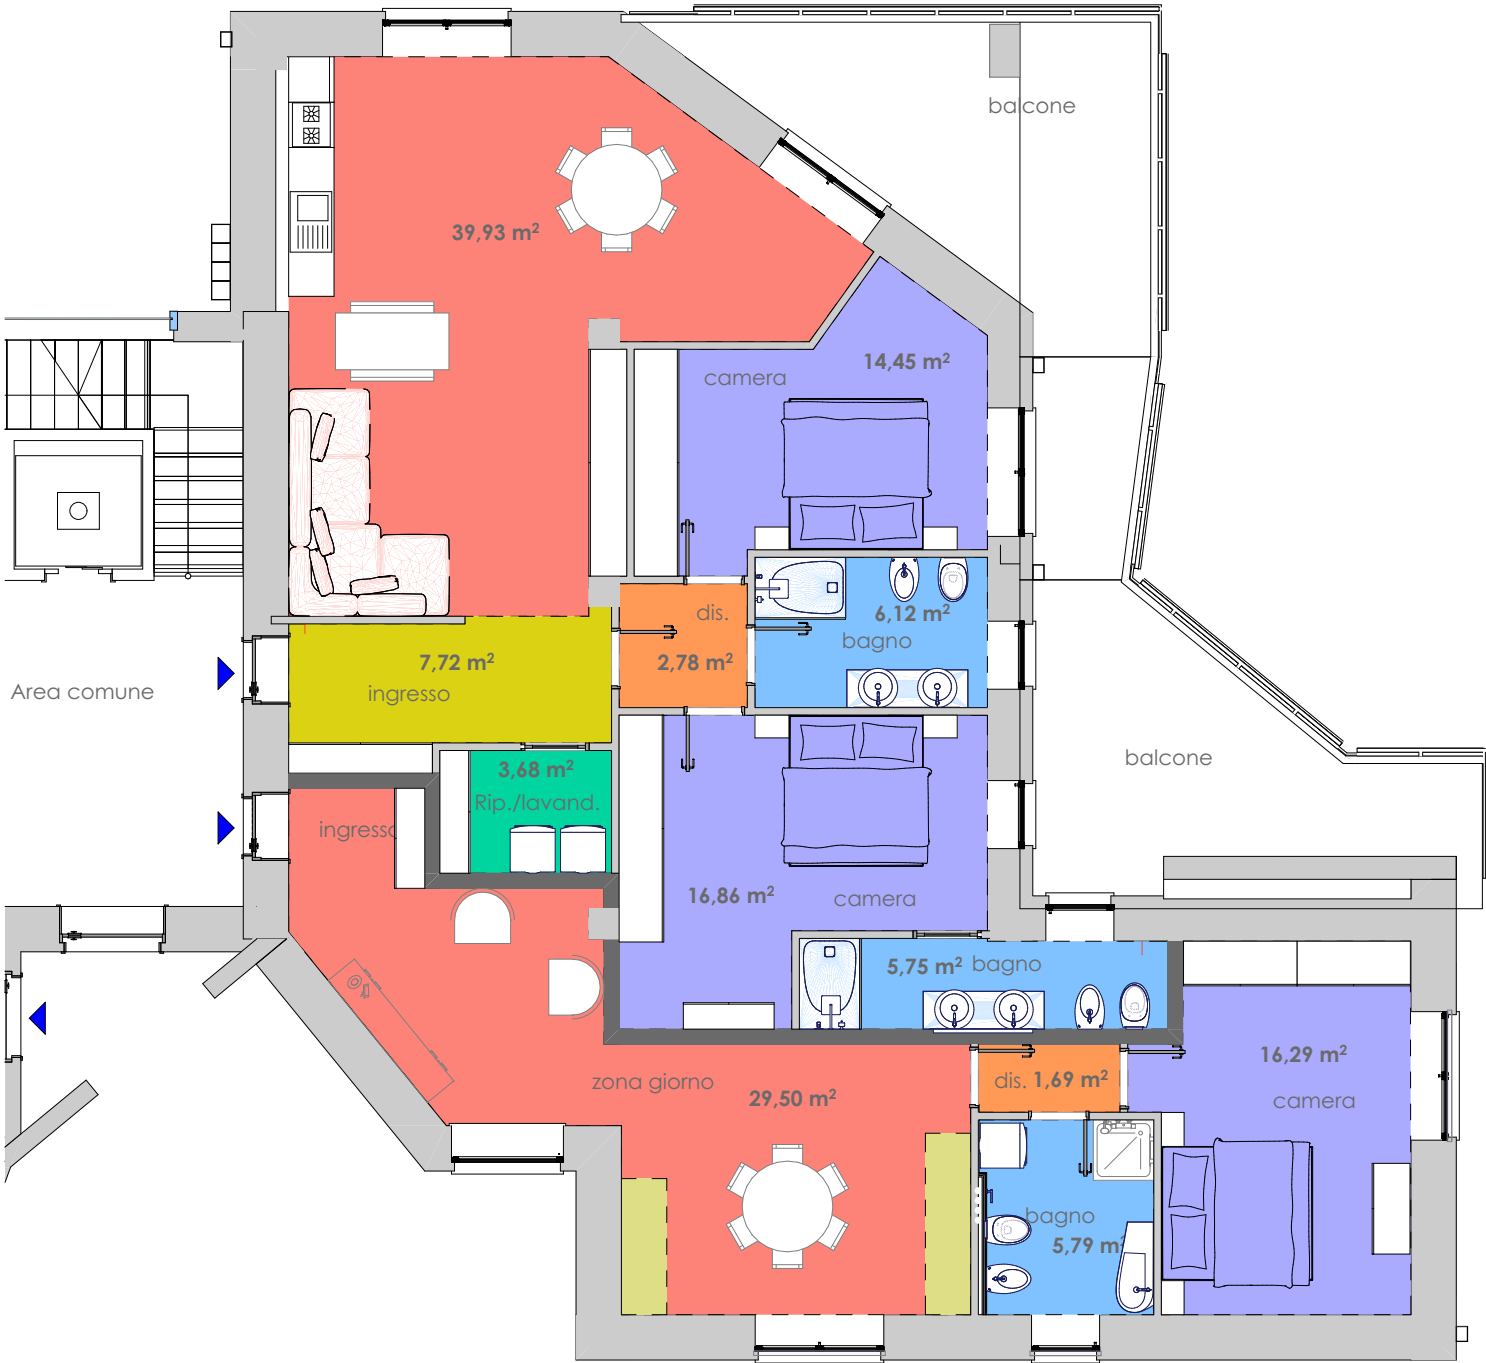

La Sig.ra Zampetti Alessandra in qualità di proprietaria dell'unità immobiliare rappresentata nell'elaborato (Piano terra ex U.I. 2 F.49 P.Ila 260 sub 2) **DICHIARA di aver preso visione della divisione interna e di accettarla.** Tale elaborato viene riconsegnato al D.L. autorizzandolo, qual'ora necessario per adeguamenti tecnici, ad effettuare spostamenti dei divisori interni di qualche centimetro. Il D.L. provvederà a trasmettere la planimetria alla ditta Crucianelli Restedile per eseguire le lavorazioni.

SPAZIO PER LE FIRME

progetto di: Ristrutturazione edilizia con demolizione, ricostruzione e ampliamento con piano casa di edificio di civile abitazione. Ord.19/2017

progetto architettonico:



Ludovica Mosca



LUDOVICA MOSCA ARCHITETTO
Camerino V. Madonna delle Carceri n.12 - 62032 (MC) P.Iva 02523490734
tel. 329 2352555 archludo@gmail.com , ludovica.mosca@archiworldpec.it

Progettista impianti, responsabile della sicurezza in progettazione ed esecuzione, direzione lavori architettonici, strutturali e impianti:



Fulvio Santoni



FULVIO SANTONI ARCHITETTO
Camerino V. Madonna delle Carceri n.12 - 62032 (MC) P.Iva 00879960433 tel. 346 7007035 fulviosantoni@gmail.com
fulvio.santoni@archiworldpec.it